


26.10.2020

# ENTWICKLUNG PROVISORISCHER SPREEUFERWEG MACHBARKEITSSTUDIE

# TREUHÄNDER STATTBÄU GmbH



# GRUNDERWERB

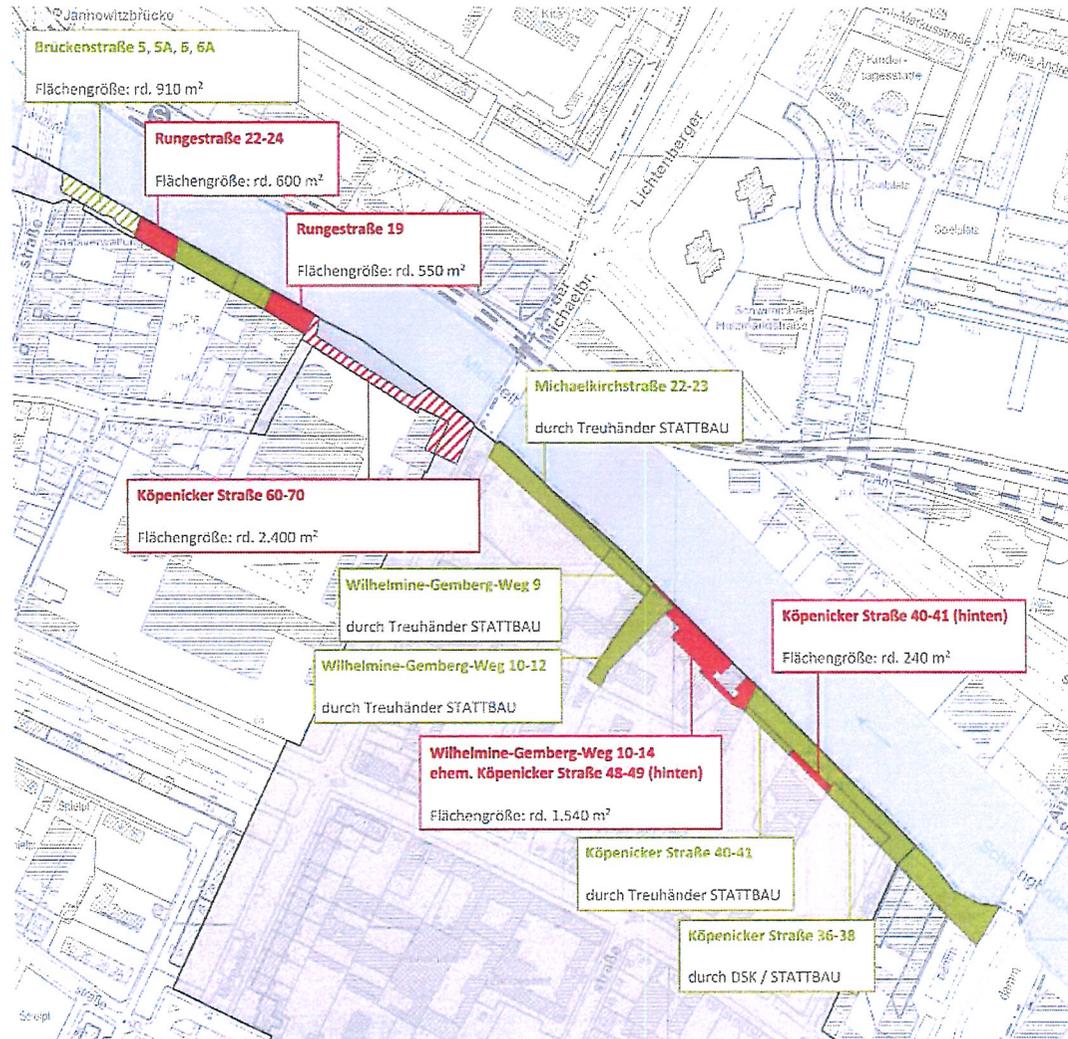

**Grunderwerb**  
 Treuhänder STATTBAU GmbH

**Sanierungsgebiet**  
 Nördliche Luisenstadt

- Ankauf erforderlich
- Dienstbarkeit erforderlich
- öffentliches Eigentum, Land Berlin
- Dienstbarkeit gesichert
- Sanierungsgebiet (umfassendes Verfahren)

M = 1:4.000 / DIN A4  
 Bearbeitung: STATTBAU GmbH | Juni 2019  
 Kartengrundlage: Geoportal Berlin / Karte von Berlin 1:5.000




# ÜBERBLICK HOLZUFERBLOCK



# DENKMALE

# VERORTUNG

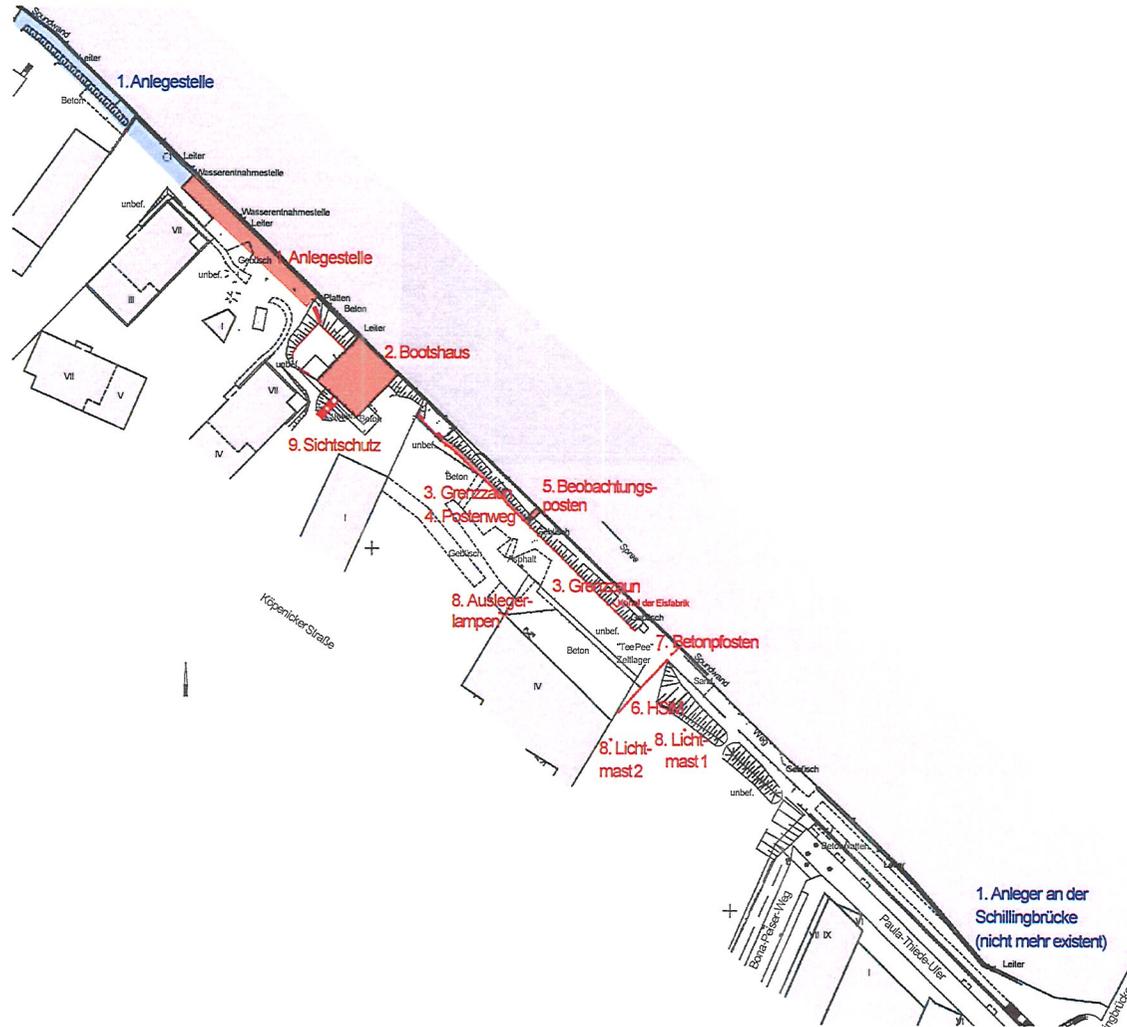

büro west  
 genestraße 5  
 10829 berlin  
 fon: 78 60 47-0  
 fax: 78 60 47-16



Kartierung  
 des Geländes und der Denkmalsubstanz

o.M.  
 Stand: 12.03.2018  
 Grundlage: Vermessungsplan von aedvice, Berlin 2014


Quelle: Gutachten Grenzanlagen Büro West  
 Denkmalpflege, 2018

# VORGESCHLAGENER WEGEVERLAUF



# PROVISORISCHER UFERWEG

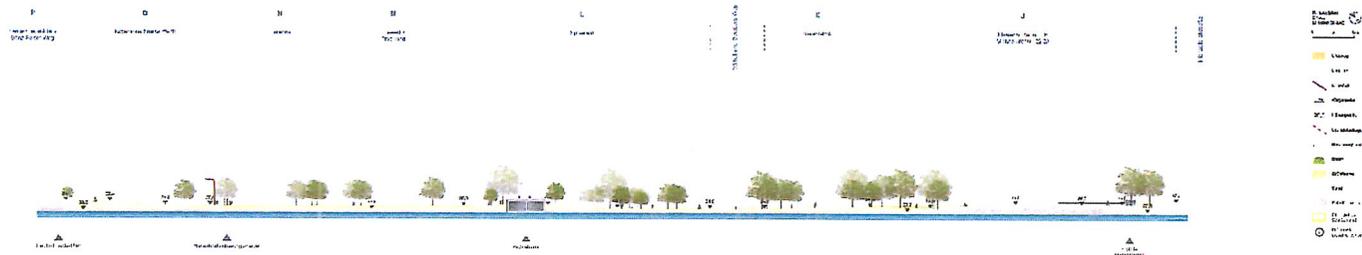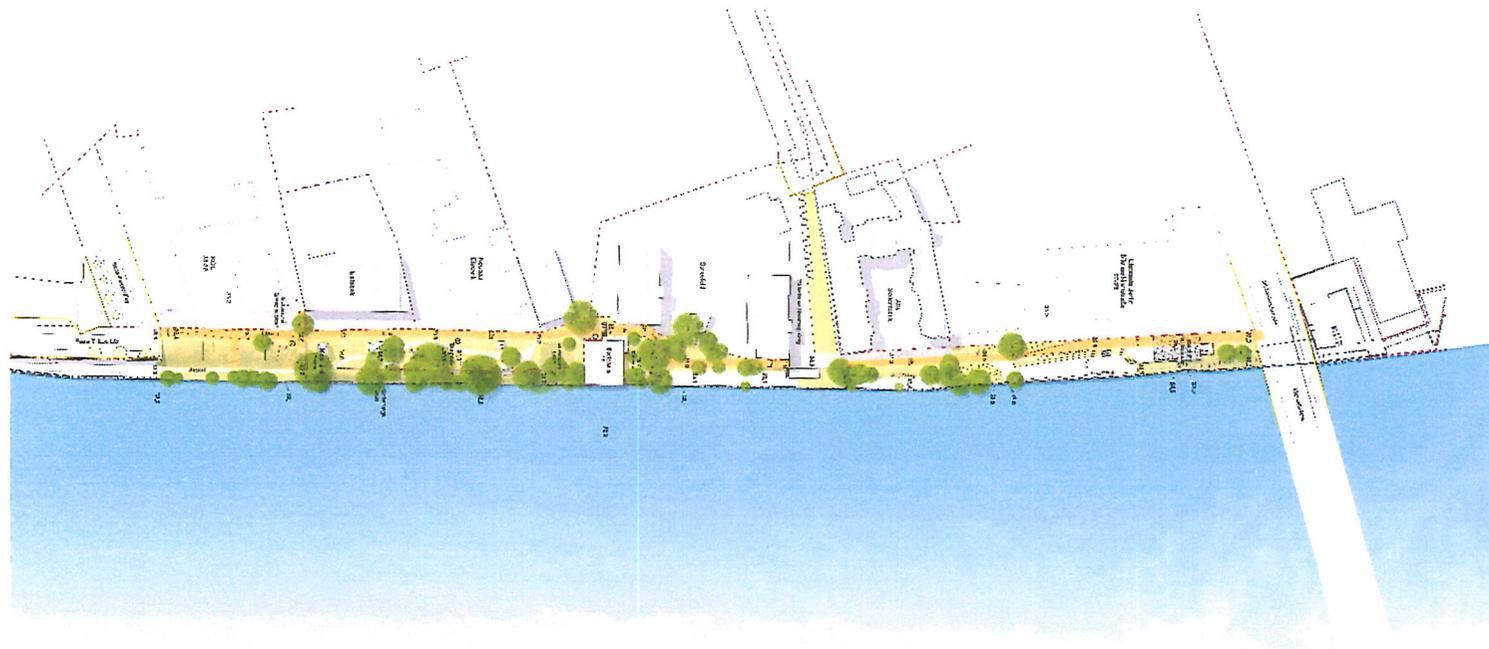

# MOLCHSTATION

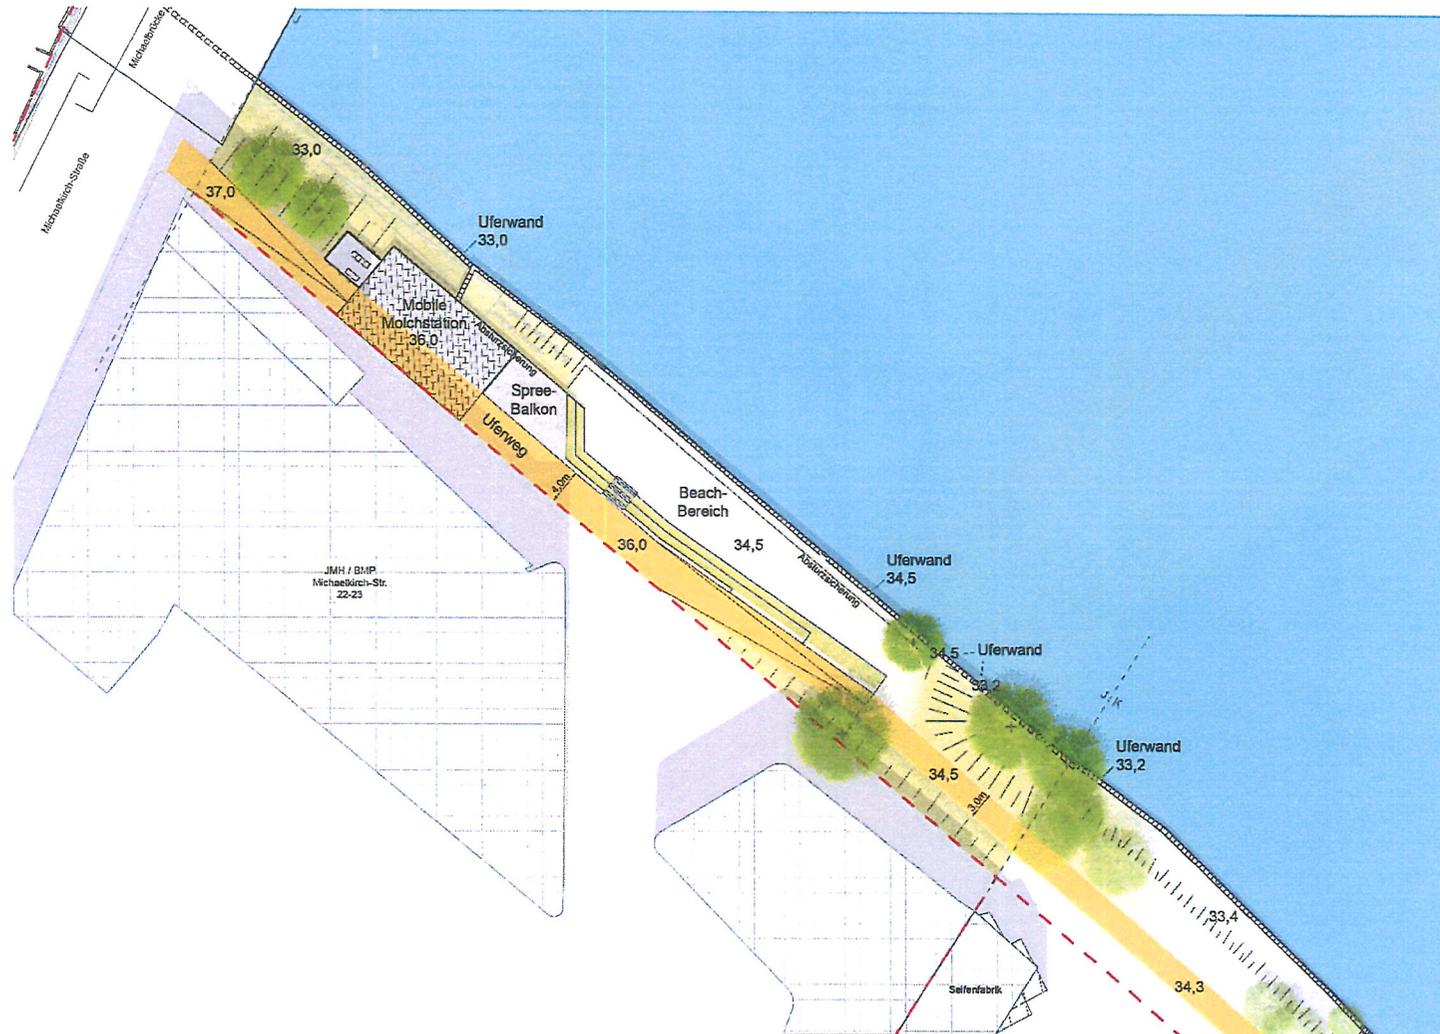


# MOLCHSTATION

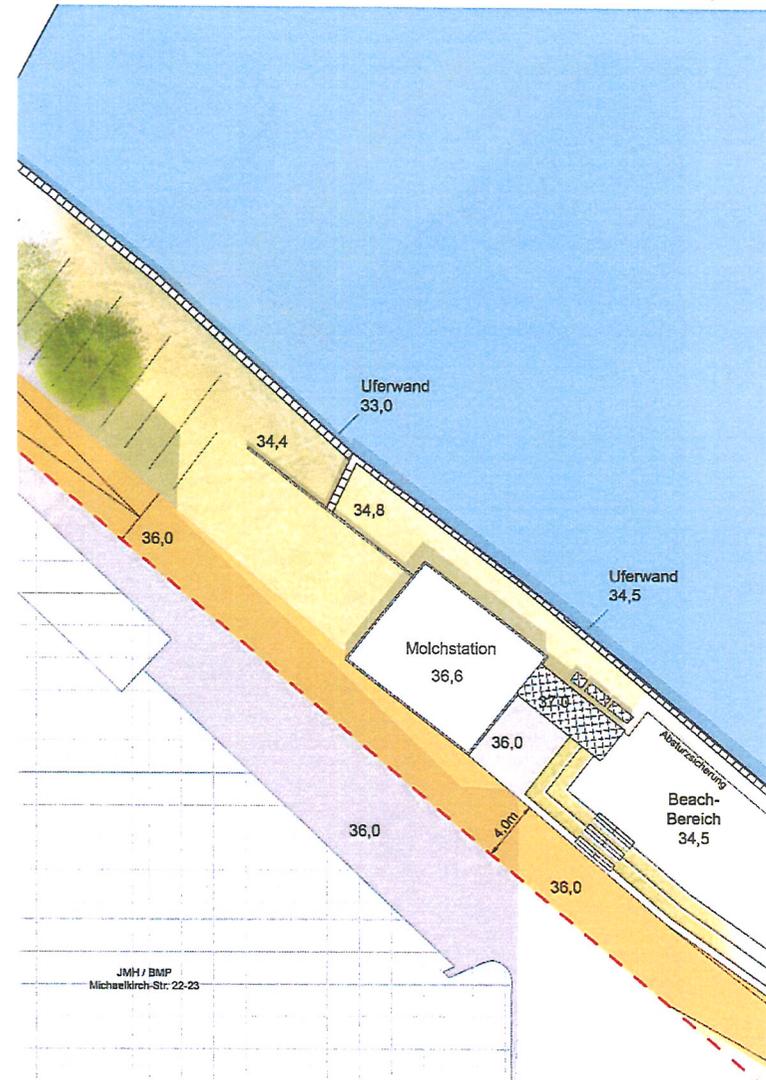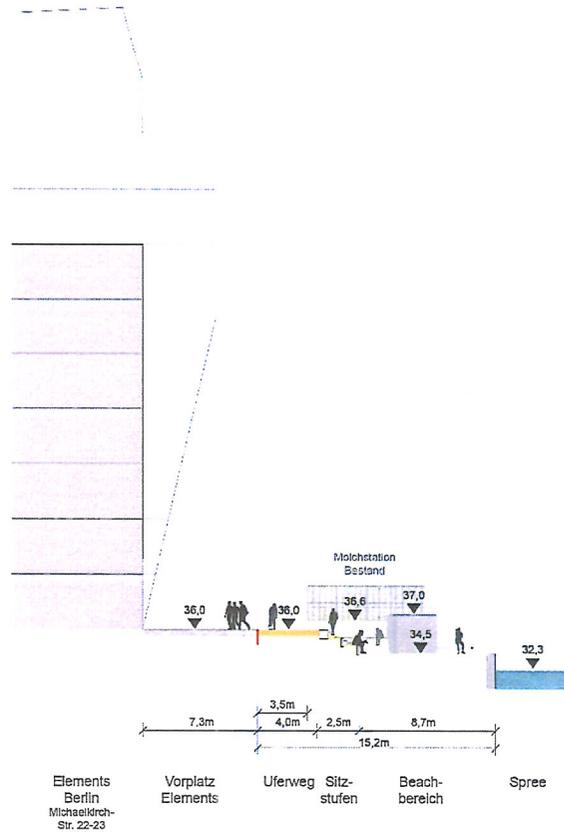

# BOOTSHAUS





# BOOTSHAUS

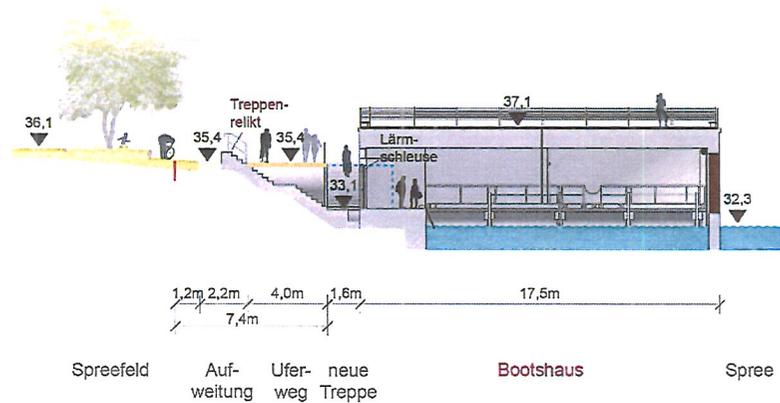


# BOOTSHAUS



# HINTERLANDSICHERUNGSMAUER

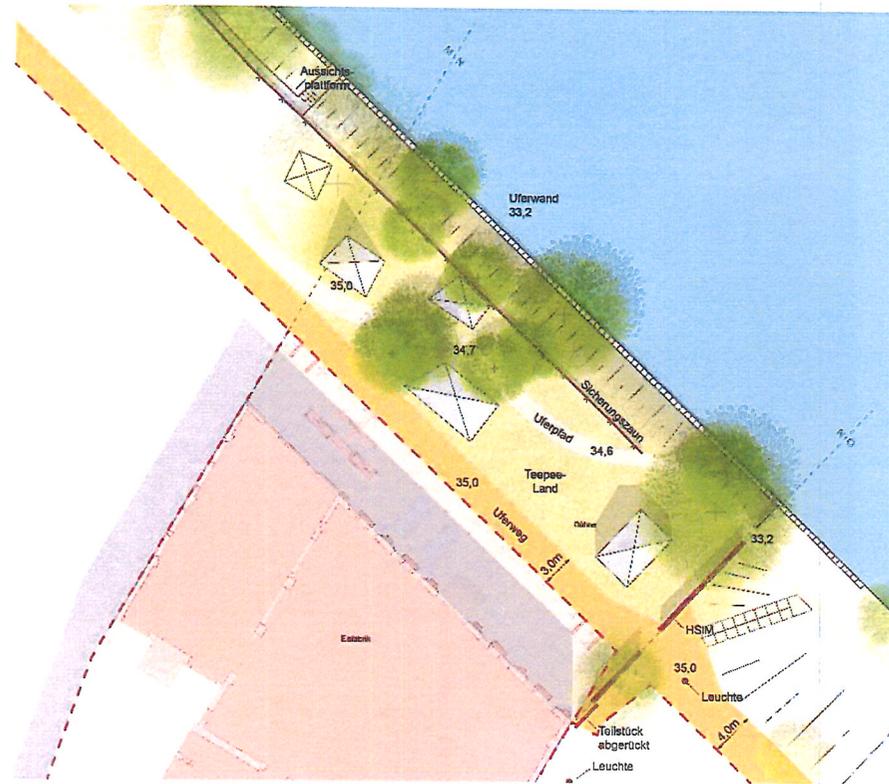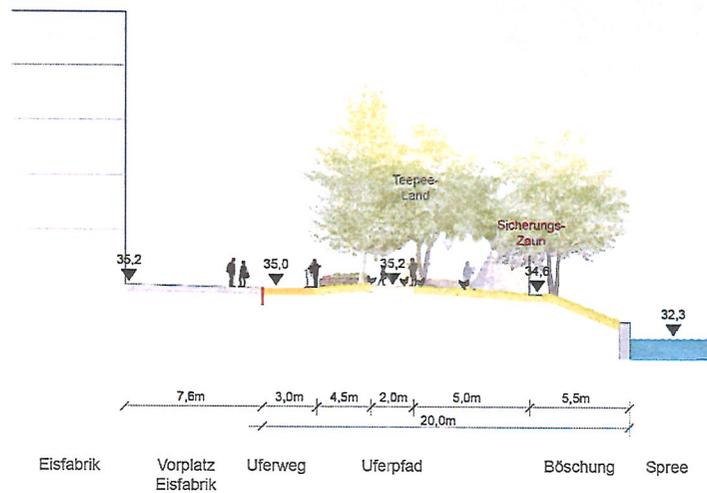

# HINTERLANDSICHERUNGSMAUER

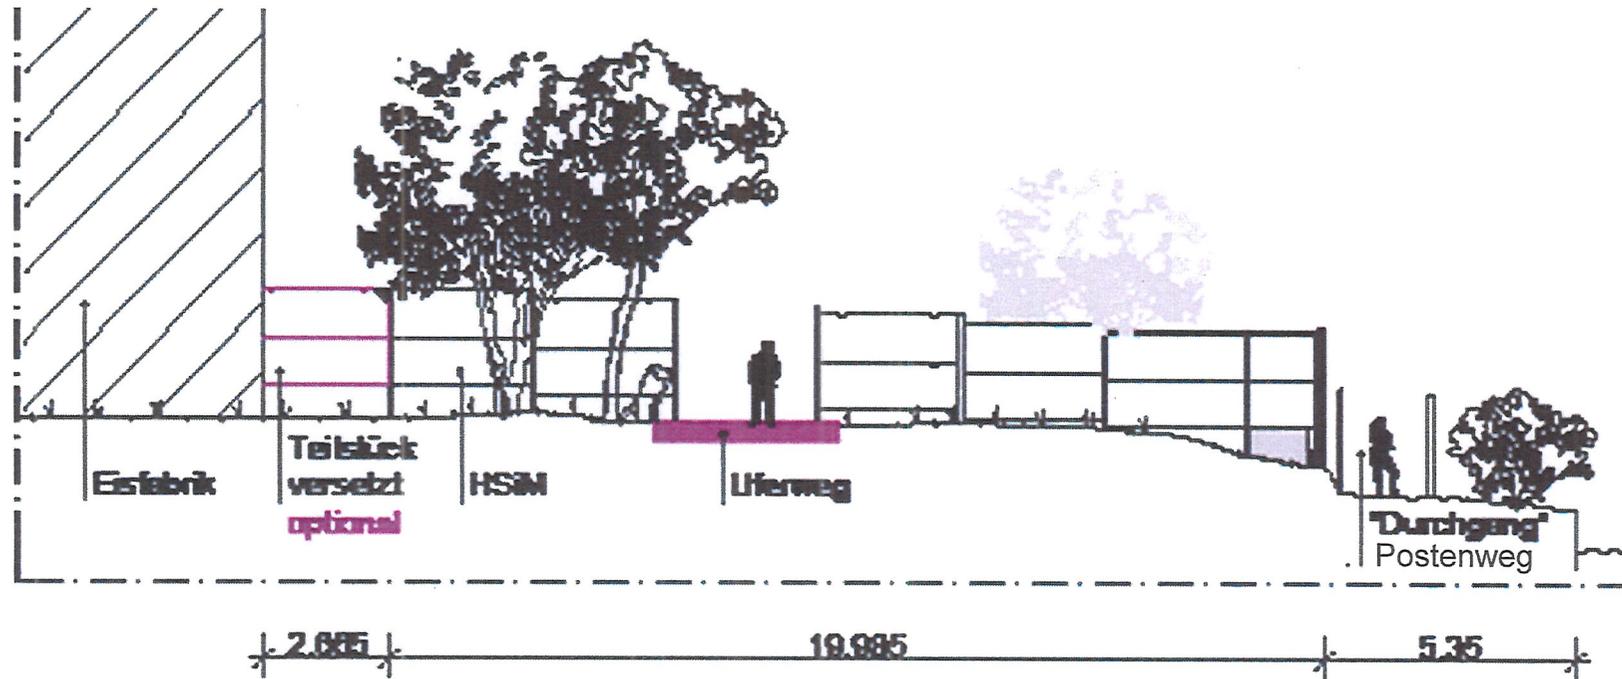

SCHNITT


## HINTERLANDSICHERUNGSMAUER



## ANBINDUNG PAULA-THIEDE-UFER/BONA-PEISER-WEG



# ANBINDUNG PAULA-THIEDE-UFER/BONA-PEISER-WEG

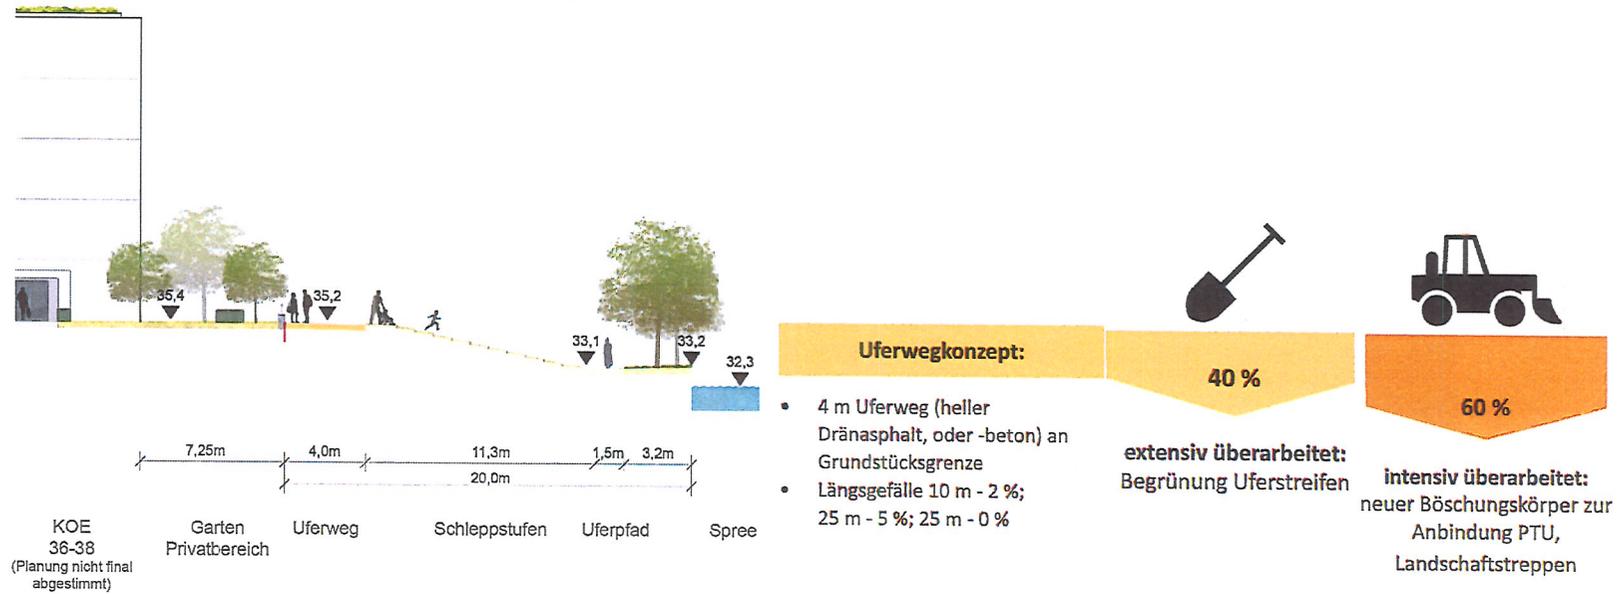

# FRAGEN / DISKUSSION