


Anlage 6

Bebauungsplan 1-81


für die zwischen Brückenstraße und Michaelkirchstraße an die Spree angrenzenden Grundstücke Brückenstraße 6 (tlw.), Hinter Rungestraße 22, 21C, 21F, Köpenicker Straße 60, 70, 73, Rungestraße 18A (tlw.) und die Flurstücke 41, 42 (tlw.), 284 (tlw.) sowie die Grundstücke Hinter Rungestraße 19 und 20 im Bezirk Mitte, Ortsteil Mitte

Übersichtskarte 1:10 000

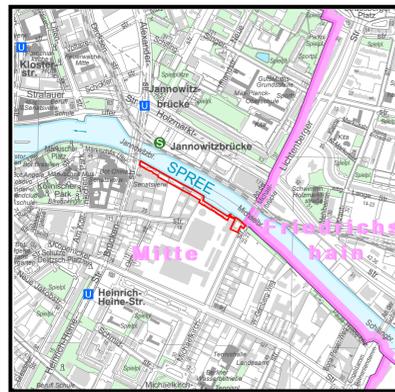

Textliche Festsetzungen

- Weitere Arten der Nutzung
- Die Einteilung der öffentlichen Straßenverkehrsfläche und der Verkehrsflächen besonderer Zweckbestimmung ist nicht Gegenstand der Festsetzung.
- Grünfestsetzungen
 - Die öffentliche Verkehrsfläche besonderer Zweckbestimmung „Uferweg“ ist mindestens zu 30 vom Hundert zu begrünen. Dies gilt nicht für die öffentliche Verkehrsfläche besonderer Zweckbestimmung „Uferweg“ unter der Michaelbrücke. Die Bepflanzungen sind zu erhalten und bei Abgang nachzupflanzen.
- Sonstige Festsetzungen
 - Die private Verkehrsfläche besonderer Zweckbestimmung „Uferweg“ ist mit einem Geh- und Radfahrrecht zugunsten der Allgemeinheit, einem Fahrrecht für Unterhaltungsfahrzeuge und mit einem Leitungsrecht zugunsten des Unternehmensträgers zu belasten.
 - Die Flächen a und b sind mit einem Geh- und Radfahrrecht zugunsten der Allgemeinheit zu belasten.
 - Die Fläche b ist mit einem Leitungsrecht zugunsten des Unternehmensträgers zu belasten.

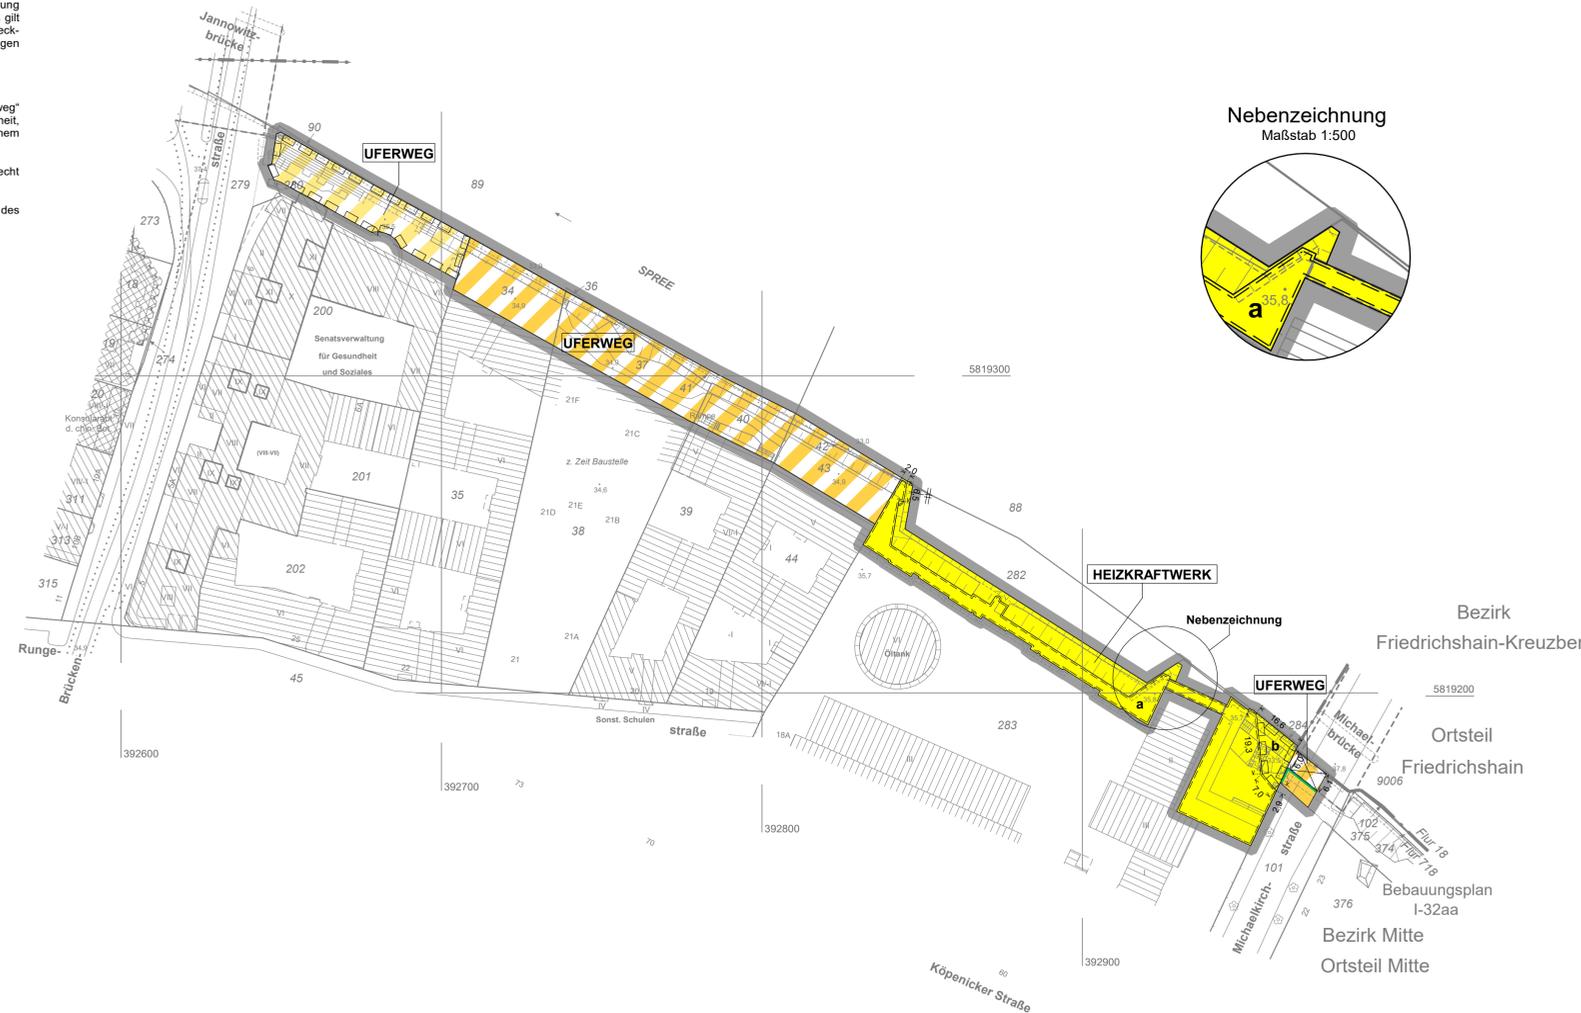

Zeichenerklärung			
Festsetzungen			
Art und Maß der baulichen Nutzung, Bauweise, Baulängen, Baugrenzen, Höhe baulicher Anlagen	Symbol		
Kleinstwohngelände	(§ 3 BauVO) WR	Grundflächenart	z.B. GR 100 qm
Reines Wohngebiet	(§ 3 BauVO) WR	Grundfläche	z.B. GR 100 qm
Allgemeines Wohngebiet	(§ 4 BauVO) WA	Zahl der Vollgeschosse	z.B. III
Besonderes Wohngebiet	(§ 4 BauVO) WB	als Höchstmaß	z.B. III
Dorfgebiet	(§ 5 BauVO) DF	als Mindest- und Höchstmaß	z.B. III, IV
Mischgebiet	(§ 5 BauVO) MI	zweigeteilt	z.B. III, IV
Urbanes Gebiet	(§ 6 BauVO) MU	offene Bauweise	o
Kerngebiet	(§ 7 BauVO) MK	Nur Einzelhäuser zulässig	△
Gewerbegebiet	(§ 8 BauVO) GE	Nur Doppelhäuser zulässig	△
Industriegebiet	(§ 9 BauVO) GI	Nur Hauptgeschoß zulässig	△
Sondergebiet (Erholung)	(§ 10 BauVO) SO	Nur Einzel- und Doppelhäuser zulässig	△
Sonstiges Sondergebiet	(§ 11 BauVO) SO	Geschlossene Bauweise	△
		Abweichende Bauweise	a
Beschreibung der Zahl der Wohnungen	(§ 4 Abs. 1 Nr. 6 BauVO) WR 200	Linie zur Abgrenzung d. Umfangs von Abweichungen	(§ 23 Abs. 3 Satz 3 BauVO)
Geschossflächenzahl	z.B. 0,5	Höhe baulicher Anlagen über einem Bezugspunkt	(§ 23 Abs. 2 Satz 1 BauVO)
als Höchstmaß	z.B. 0,5	als Höchstmaß	z.B. 12,4 m über Gehweg
Geschossfläche	z.B. 100 qm	Taufhöhe	z.B. TH 12,4 m über Gehweg
als Höchstmaß	z.B. 100 qm	Festhöhe	z.B. FH 12,4 m über NN
als Mindest- und Höchstmaß	z.B. GF 400 qm bis 1000 qm	Oberkante	z.B. OK 12,4 m über NN
Baumessenzahl	z.B. 10	als Mindest- und Höchstmaß	z.B. OK 12,4 m über NN
Baumweise	z.B. BM 100 qm	zweigeteilt	z.B. OK 12,4 m über NN
Flächen für den Gemeinbedarf	z.B. JÜGENDEINWEISEM	Flächen für Sport- und Spielanlagen	z.B. JÜGENDEINWEISEM
Verkehrsflächen	z.B. UFERWEG	Fläche für die Landwirtschaft	z.B. FL 100 qm
Verkehrsfläche besonderer Zweckbestimmung	z.B. UFERWEG	Fläche für Wälder	z.B. FL 100 qm
öffentliche Parkfläche	z.B. UFERWEG	Wasserfläche	z.B. WF 100 qm
Private Verkehrsfläche besonderer Zweckbestimmung	z.B. UFERWEG	Fläche für die Landwirtschaft	z.B. FL 100 qm
Flächen für Versorgungsanlagen, für die Abfallentsorgung und Abwasserbeseitigung sowie für Abzweigleitungen	z.B. HEIZKRAFTWERK	Fläche für Wälder	z.B. FL 100 qm
oberflächliche Hauptversorgungsleitungen	z.B. HEIZKRAFTWERK	Wasserfläche	z.B. WF 100 qm
Hocheffizienzleitung	z.B. HEIZKRAFTWERK	Fläche für die Landwirtschaft	z.B. FL 100 qm
Uferweg	z.B. UFERWEG	Fläche für Wälder	z.B. FL 100 qm
Uferweg	z.B. UFERWEG	Wasserfläche	z.B. WF 100 qm
Uferweg	z.B. UFERWEG	Fläche für die Landwirtschaft	z.B. FL 100 qm
Uferweg	z.B. UFERWEG	Fläche für Wälder	z.B. FL 10